


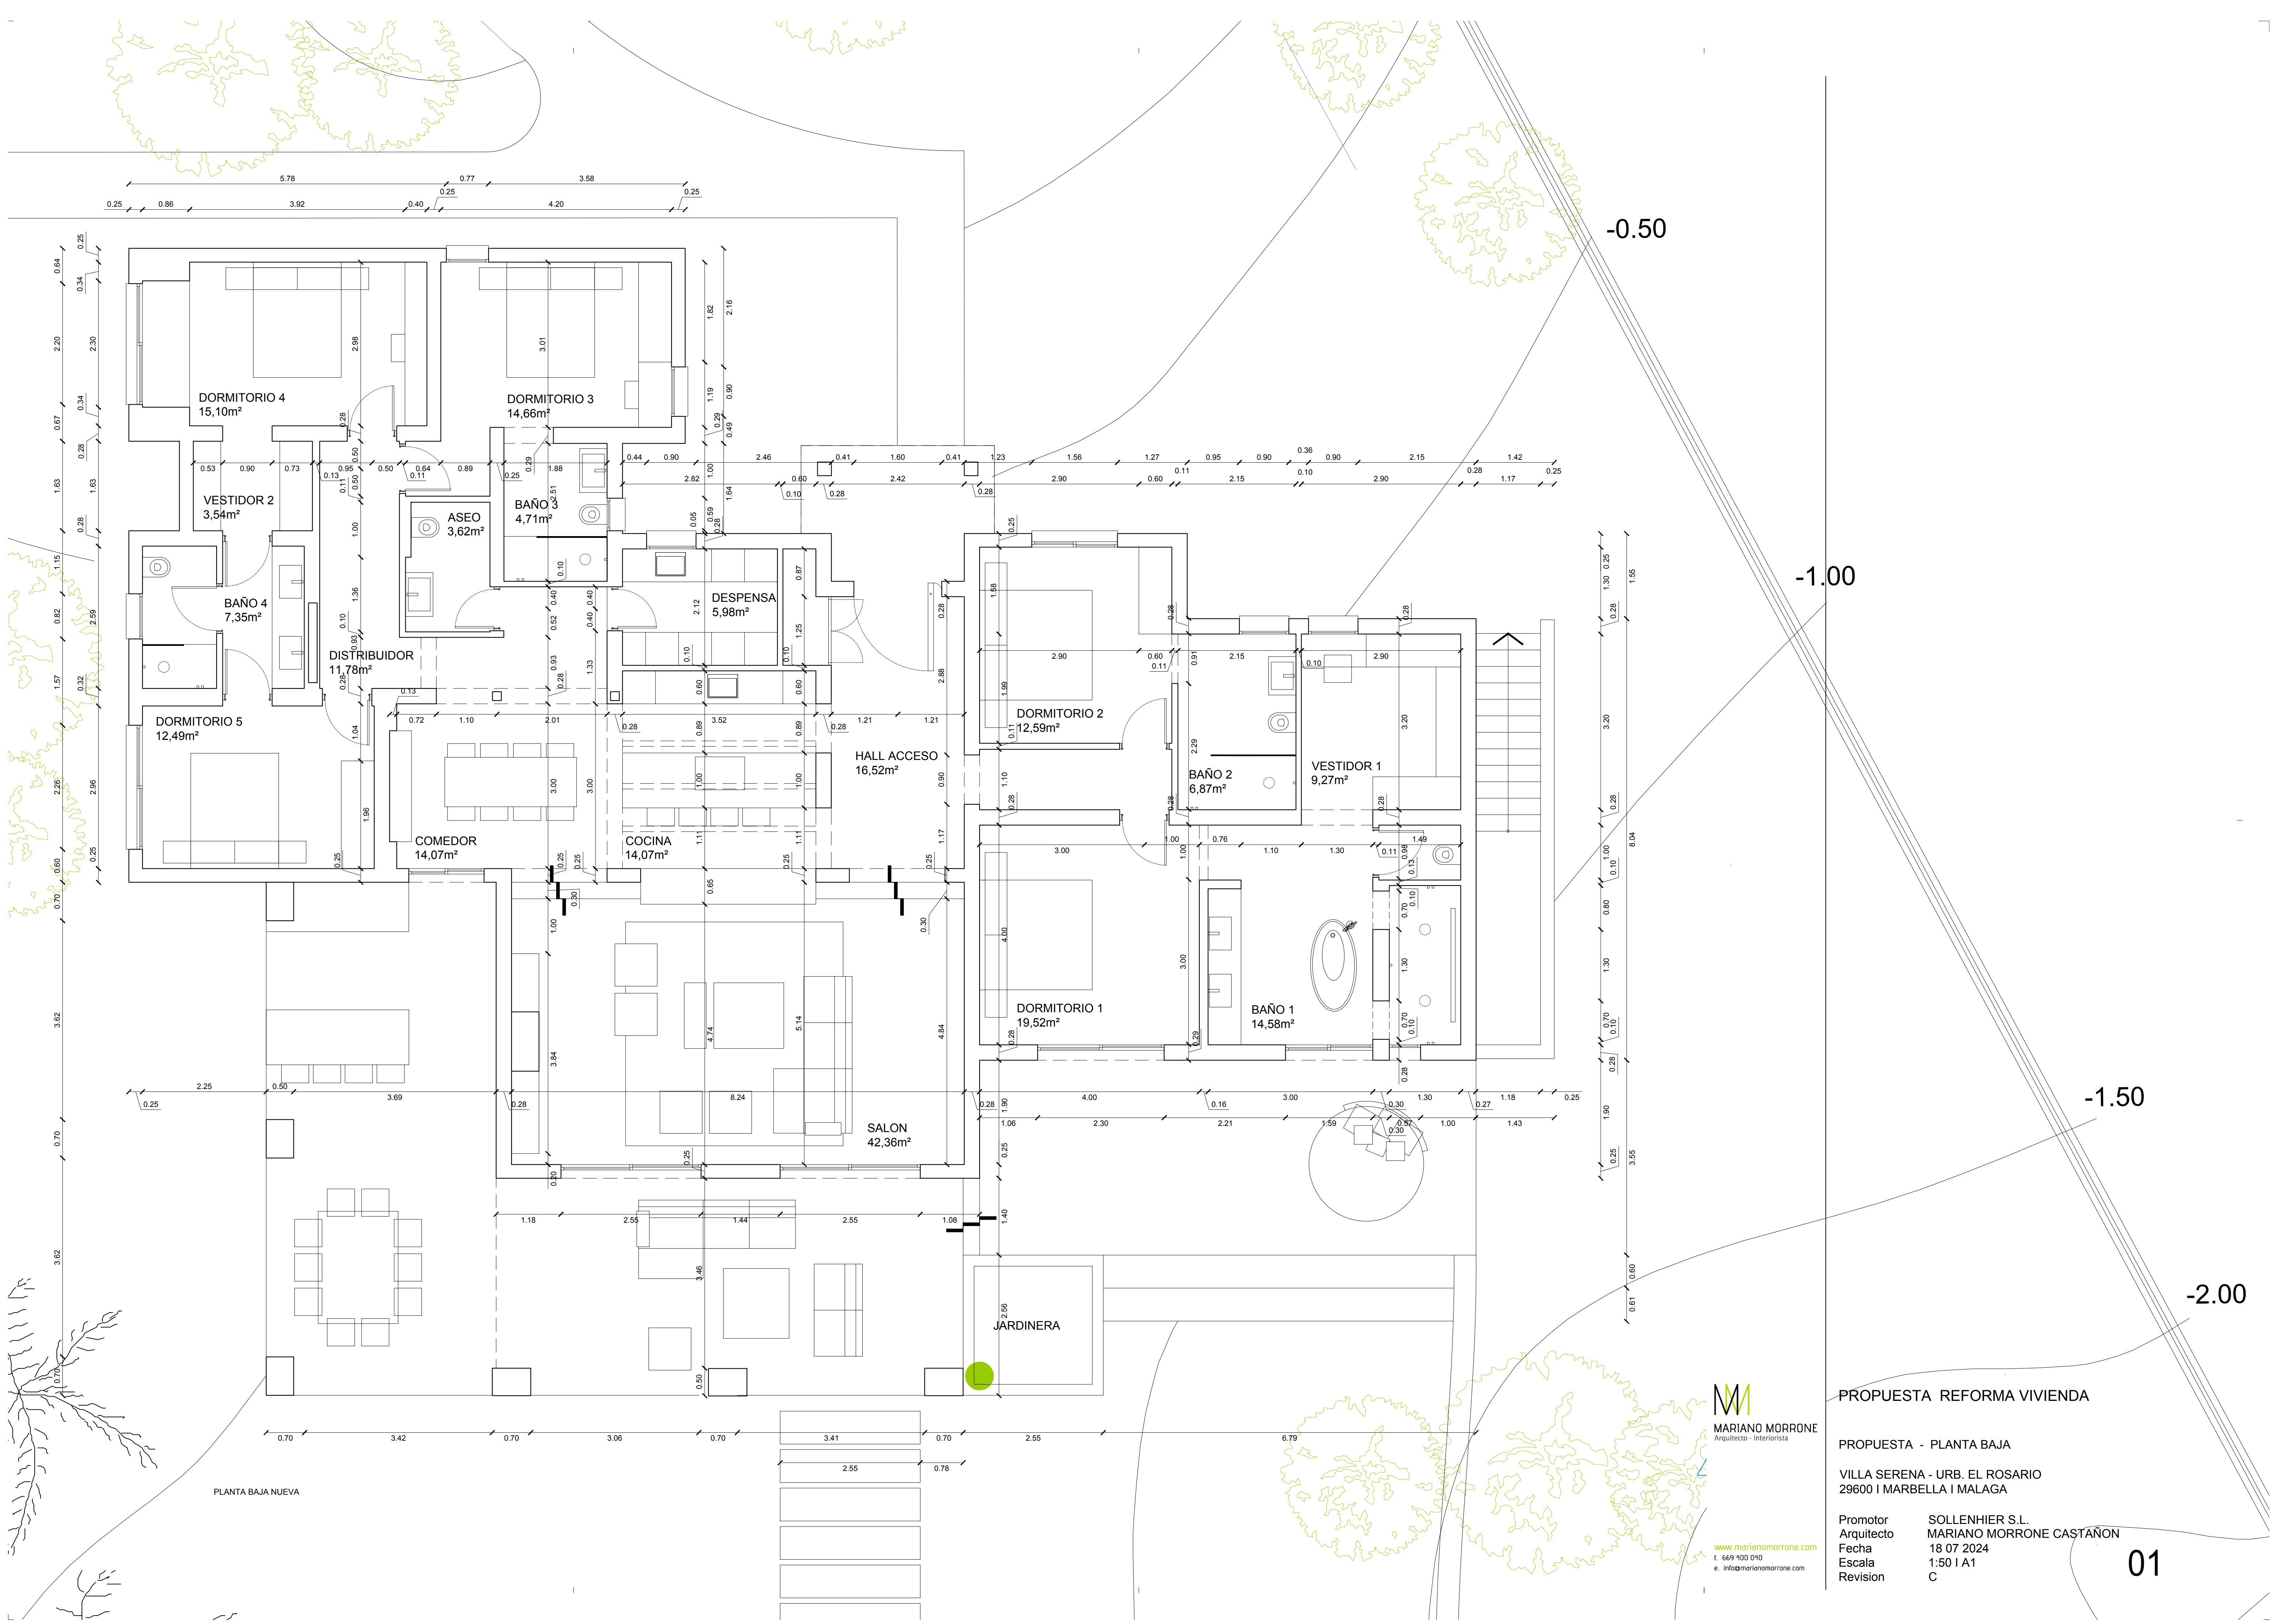

MARIANO MORRONE
Arquitecto - Interiorista

www.marianomorrone.com
t. 669 100 010
e. info@marianomorrone.com

PROPUESTA REFORMA VIVIENDA

PROPUESTA - PLANTA BAJA

VILLA SERENA - URB. EL ROSARIO
29600 I MARBELLA I MALAGA

Promotor	SOLLENHIER S.L.
Arquitecto	MARIANO MORRONE CASTAÑON
Fecha	18 07 2024
Escala	1:50 I A1
Revision	C